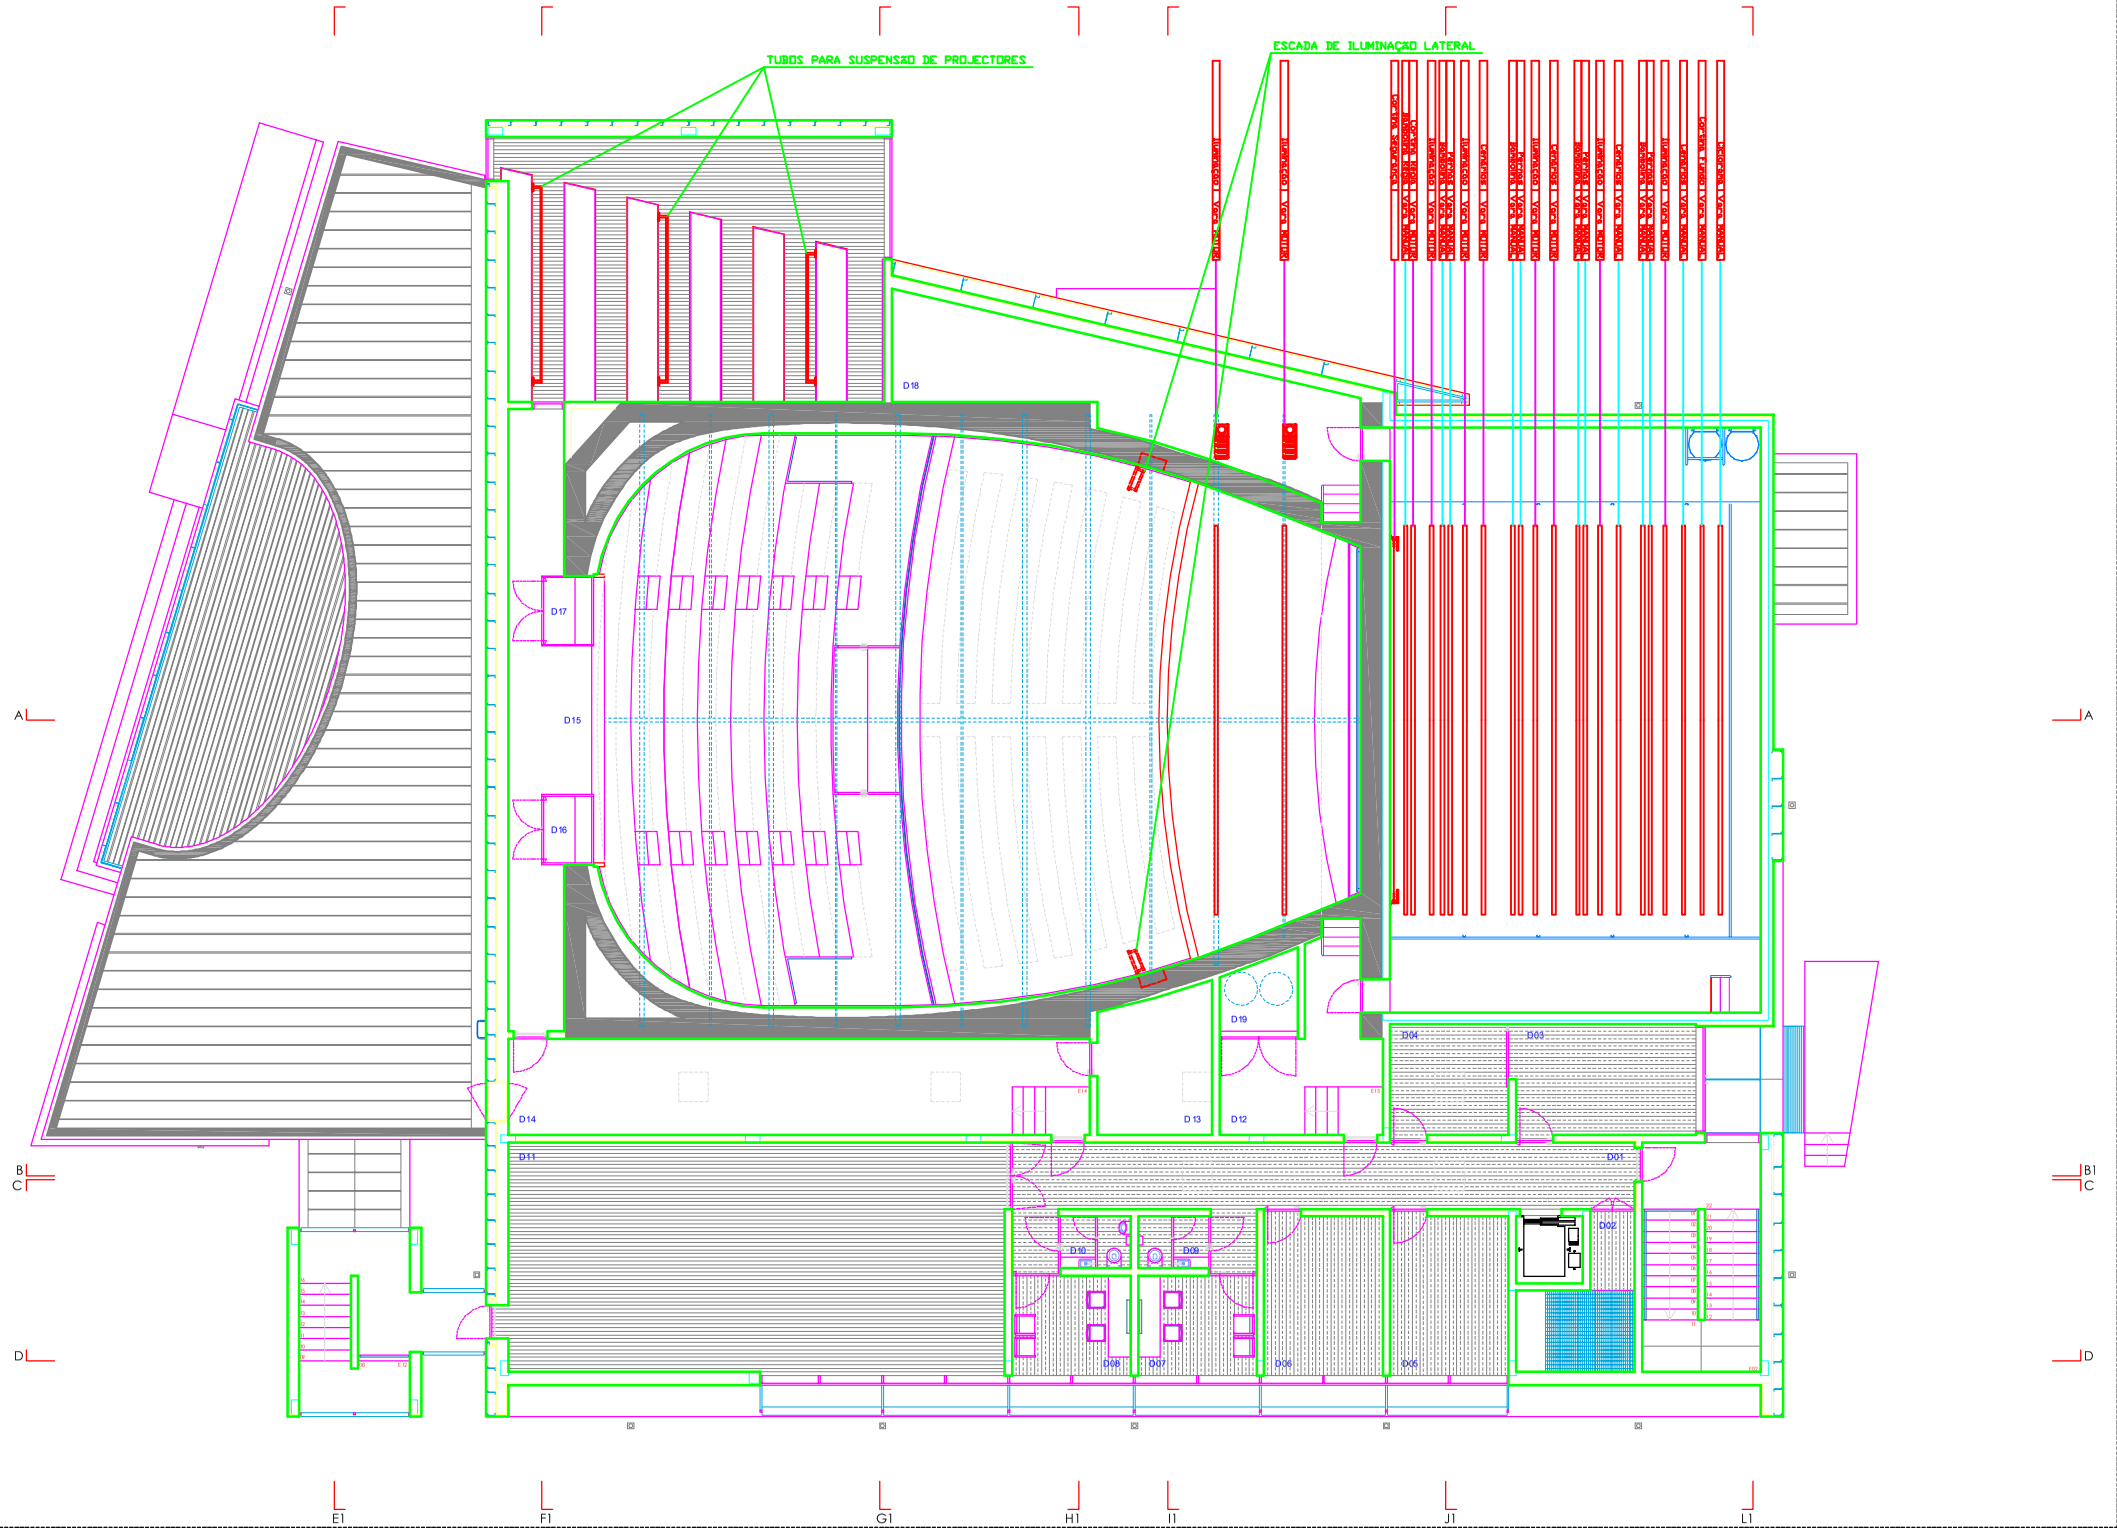
TUBOS PARA SUSPENSÃO DE PROJECTORES
ESCADA DE ILUMINAÇÃO LATERAL
D18
D17
D15
D16
D19
D04
D03
D14
D13
D12
D11
D01
D10
D09
D02
D08
D07
D06
D05
A
B
C
D
E1
F1
G1
H1
I1
J1
L1
A
B1
C
D