


ESCALA 1:100

PLANTA PALCO

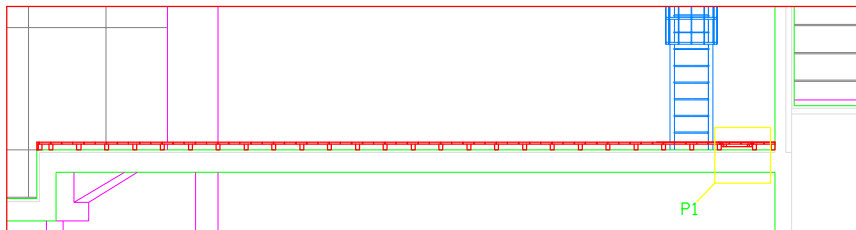

ESCALA 1:100

CORTE

