


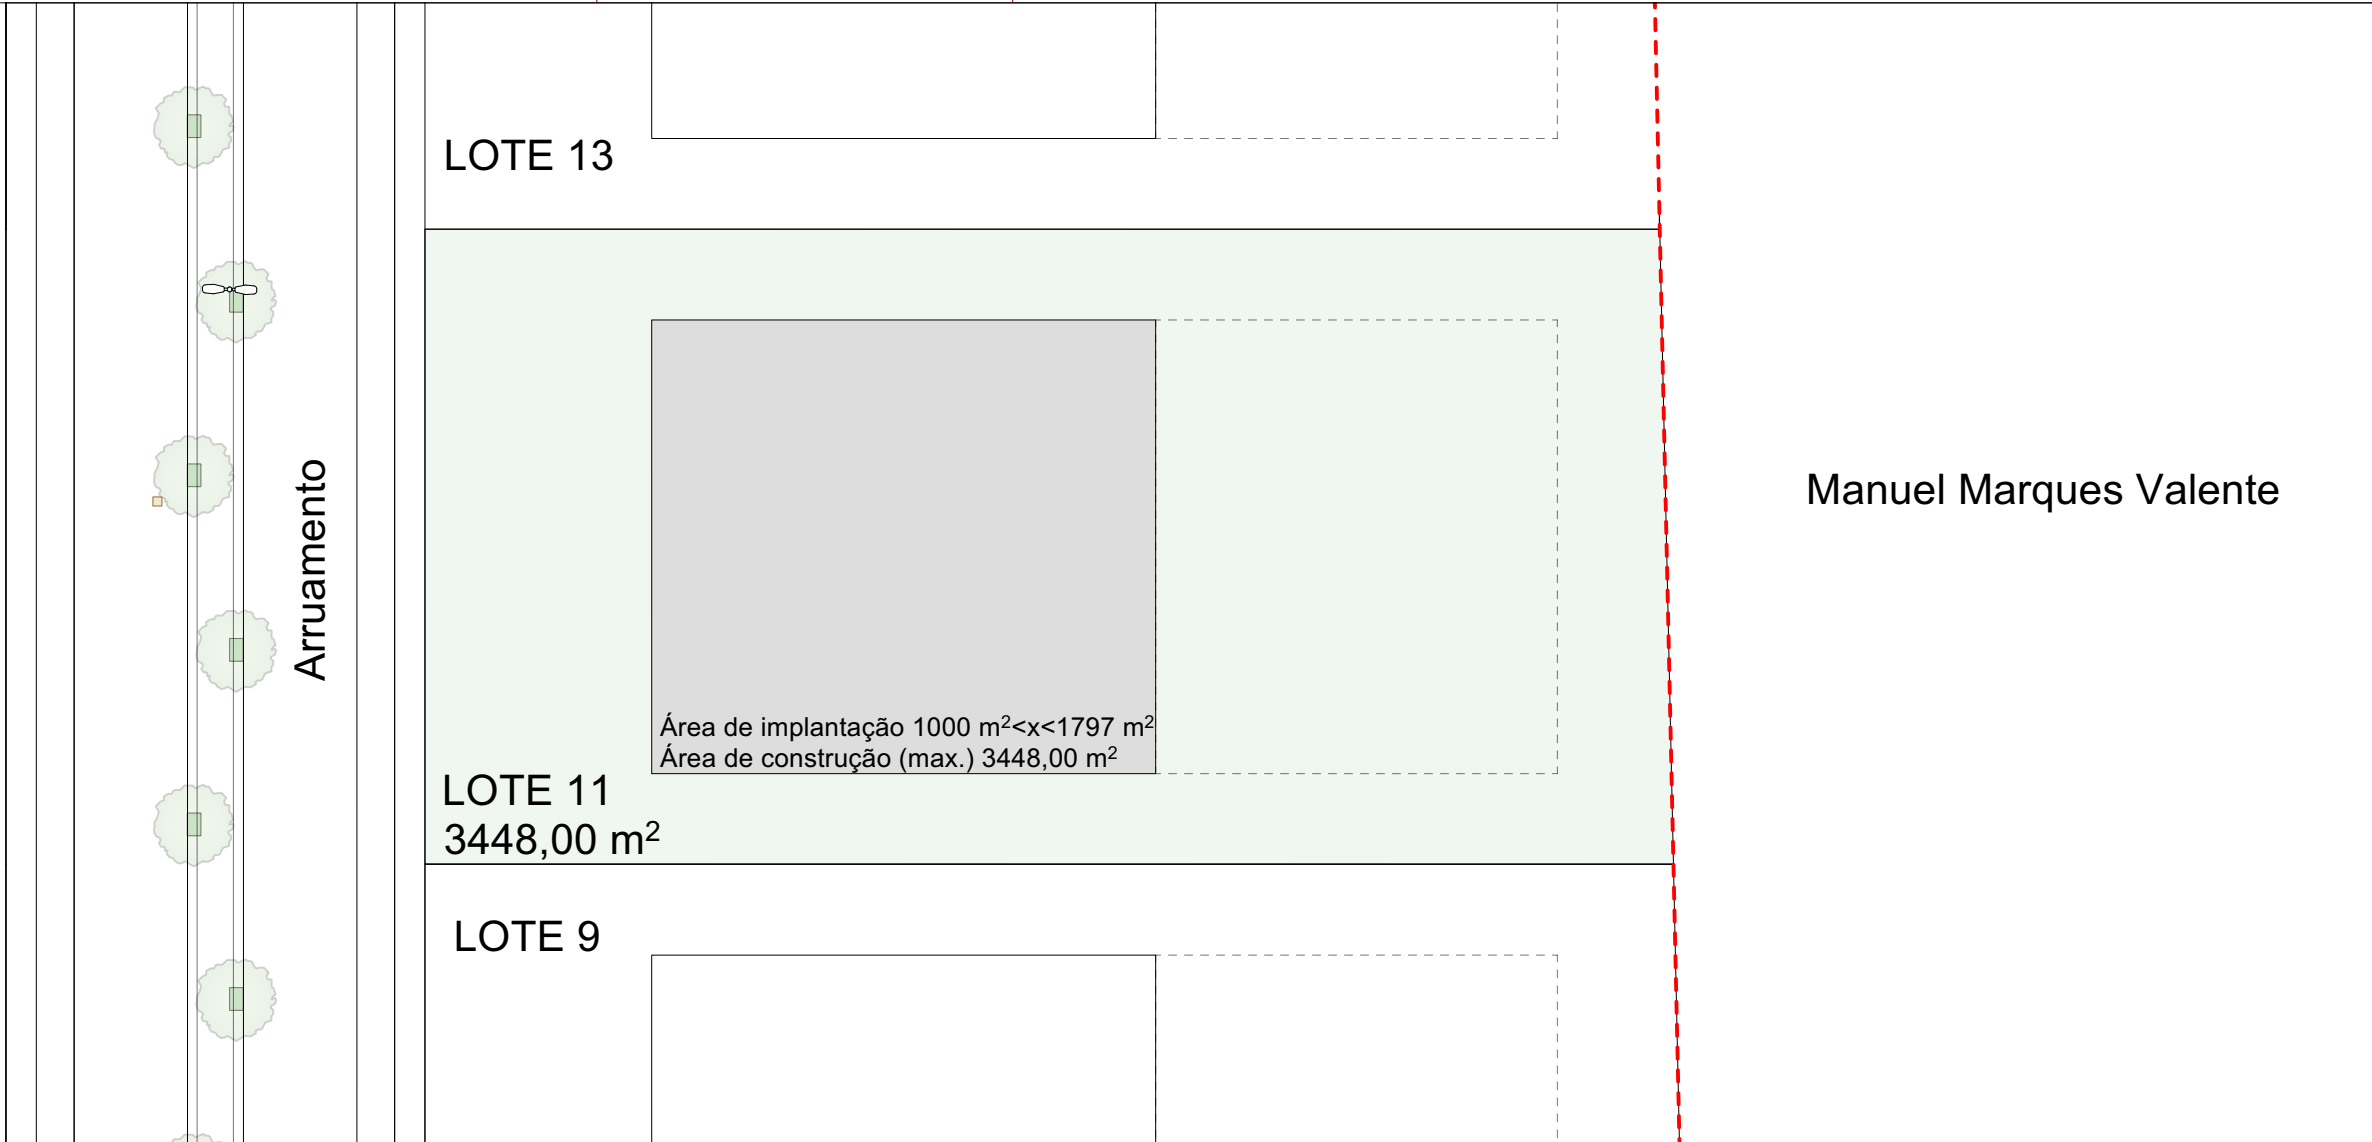

LOTE 11 **ÁREA** 3448.00 m2

CONFRONTAÇÕES

NORTE	LOTE 13
SUL	LOTE 9
NASCENTE	MANUEL MARQUES VALENTE
POENTE	ARRUAMENTO

Este desenho é propriedade e criação da Câmara Municipal de Albergaria-a-Velha, ao abrigo do D.L.114/91 a sua reprodução é proibida, sem autorização prévia:

Designação:	LOTEAMENTO C/ OBRAS DE URBANIZAÇÃO (Arruamento estruturante)	Praça Ferreira Tavares, 3850 - 053 ALBERGARIA-a-VELHA	
Local:	Vale da Fonte - ALBERGARIA-A-VELHA		
Dono de Obra:	CÂMARA MUNICIPAL DE ALBERGARIA-A-VELHA		
Morada:	PRAÇA FERREIRA TAVARES	Tel: 234 529 300 Fax: 234 522 225 geral@cm-albergaria.pt	