


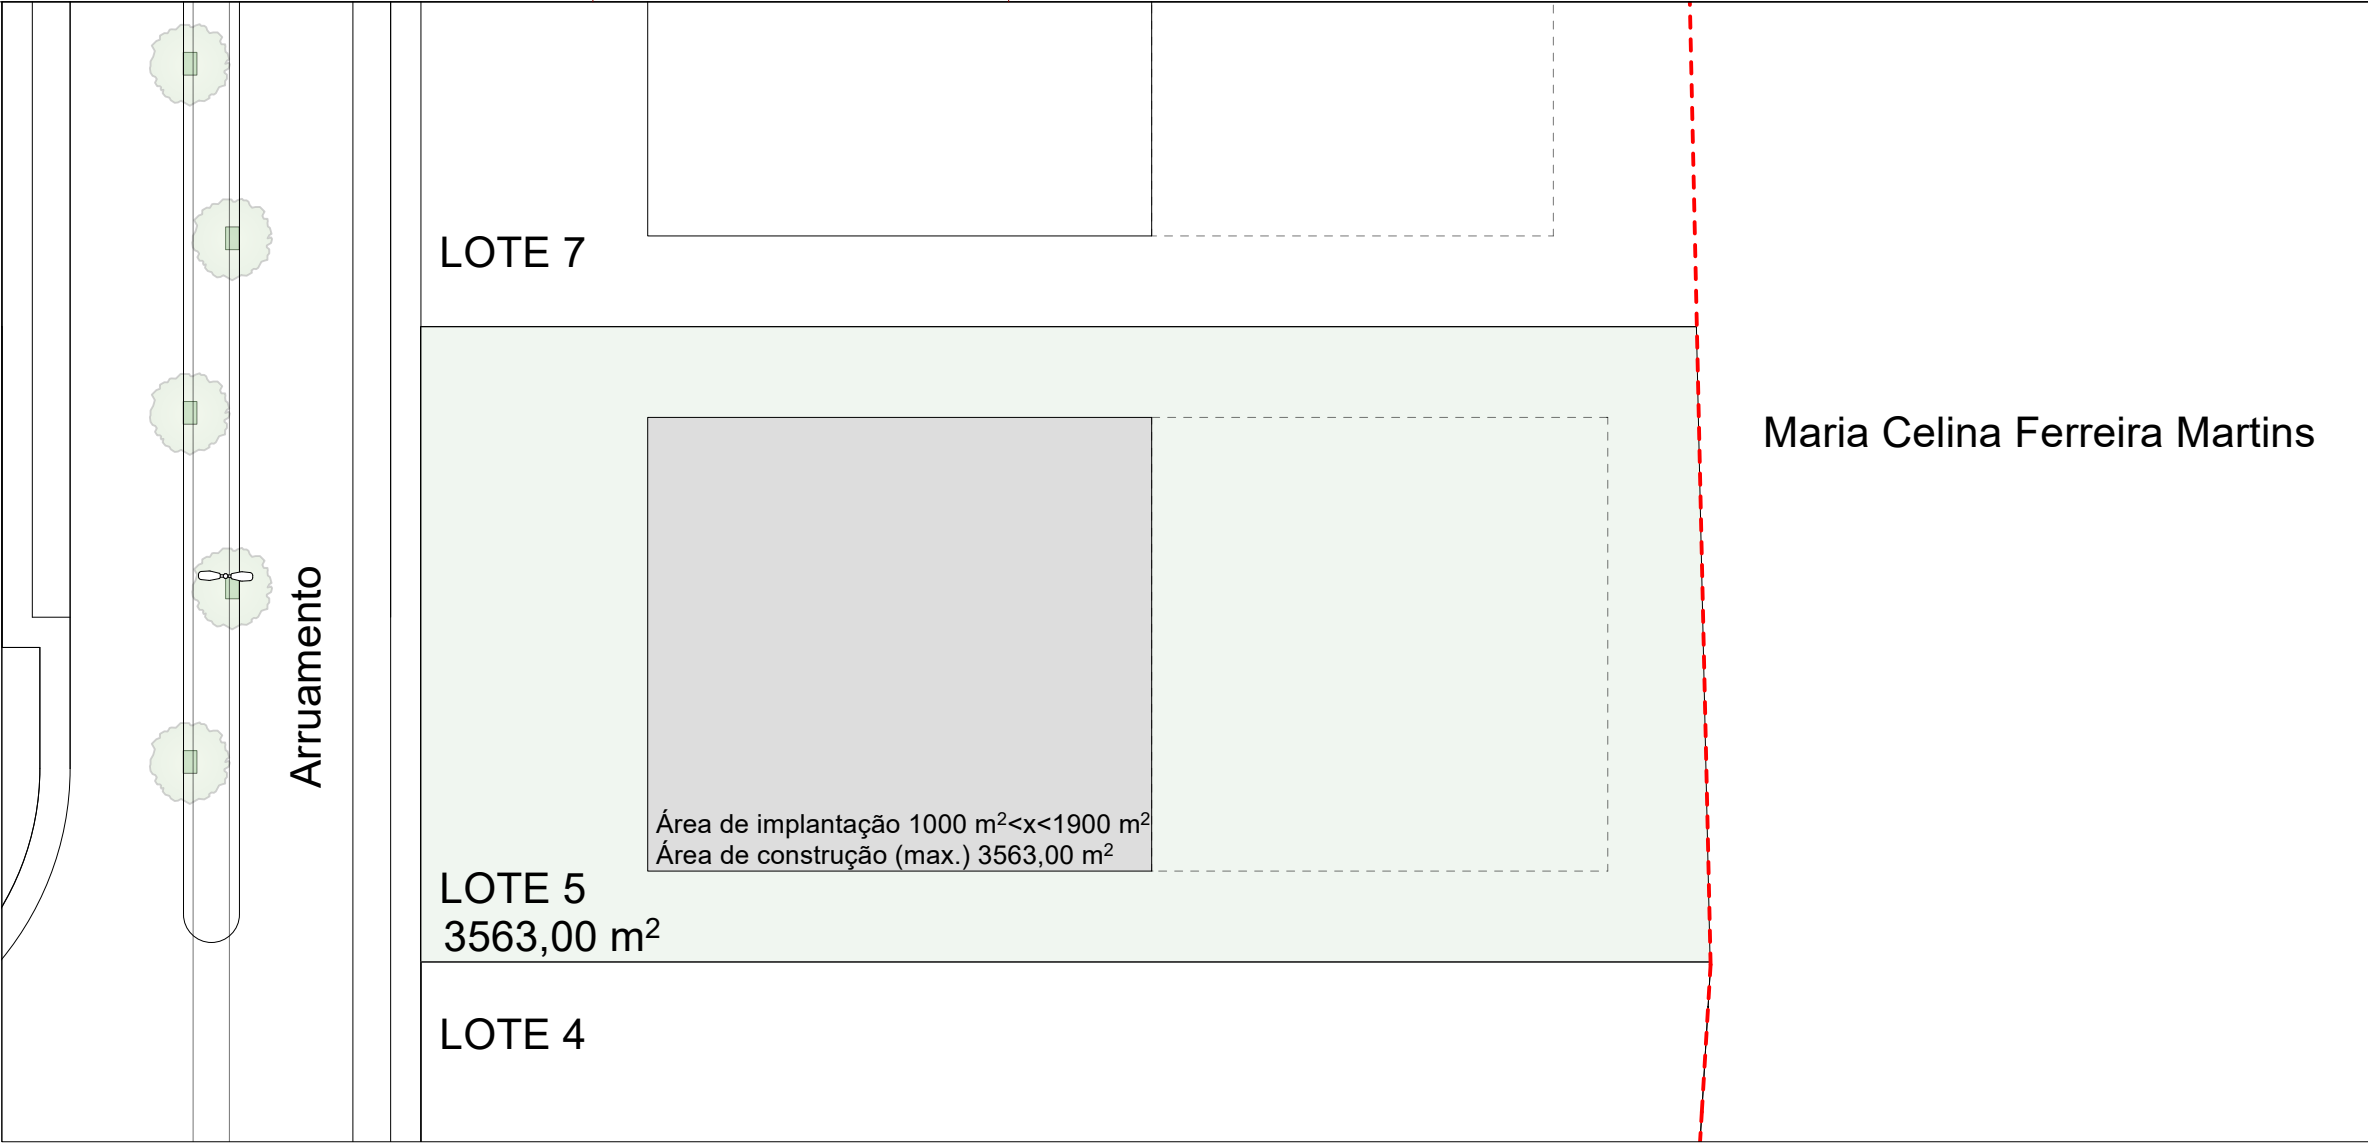

IDENTIFICAÇÃO DE PRÉDIO

LOTE 5 **ÁREA** 3563.00 m2

TITULAR	MUNICÍPIO DE ALBERGARIA-A-VELHA
ARTIGO	8544
MATRIZ	URBANO 4626-P

CONFRONTAÇÕES

NORTE	LOTE 7
SUL	LOTE 4
NASCENTE	MANUEL MARQUES VALENTE
POENTE	ARRUAMENTO

TERRENO DESTINADO A CONSTRUÇÃO
COM USOS PERMITIDOS EM CLASSÉ DE ESPAÇO DE ACTIVIDADE ECONÓMICA (PDM)



Este desenho é propriedade e criação da Câmara Municipal de Albergaria-a-Velha, ao abrigo do D.L.114/91 a sua reprodução é proibida, sem autorização prévia:

Designação:	LOTEAMENTO C/ OBRAS DE URBANIZAÇÃO (Arruamento estruturante)			Praça Ferreira Tavares, 3850 - 053 ALBERGARIA-A-VELHA		
Local:	Vale da Fonte - ALBERGARIA-A-VELHA					
Dono de Obra:	CÂMARA MUNICIPAL DE ALBERGARIA-A-VELHA			Tel: 234 529 300 Fax: 234 522 225 geral@cm-albergaria.pt		
Morada:	PRAÇA FERREIRA TAVARES					
divisão de planeamento gestão urbanística e requalificação urbana					Este desenho é propriedade e criação da Câmara Municipal de Albergaria-a-Velha, ao abrigo do D.L. 114/97 a sua reprodução é proibida, sem autorização prévia.	
Fase do Projecto:	PROJECTO DE LICENCIAMENTO			Desenho N.º:	05-HP	Revisão: 0
Projecto de:	ARQUITECTURA			Nome do Ficheiro:	-	
Descrição	LOTE 5			Escala:	1/5000-1/500	Data: 19/05/2022
	CARACTERIZAÇÃO			Projectista:	e.costa ferreira	Rubrica:
	PLANTA DE LOTE			Desenhador:	-	Rubrica:
				Verificou:	-	Rubrica:
				Aprovou:		Rubrica: