


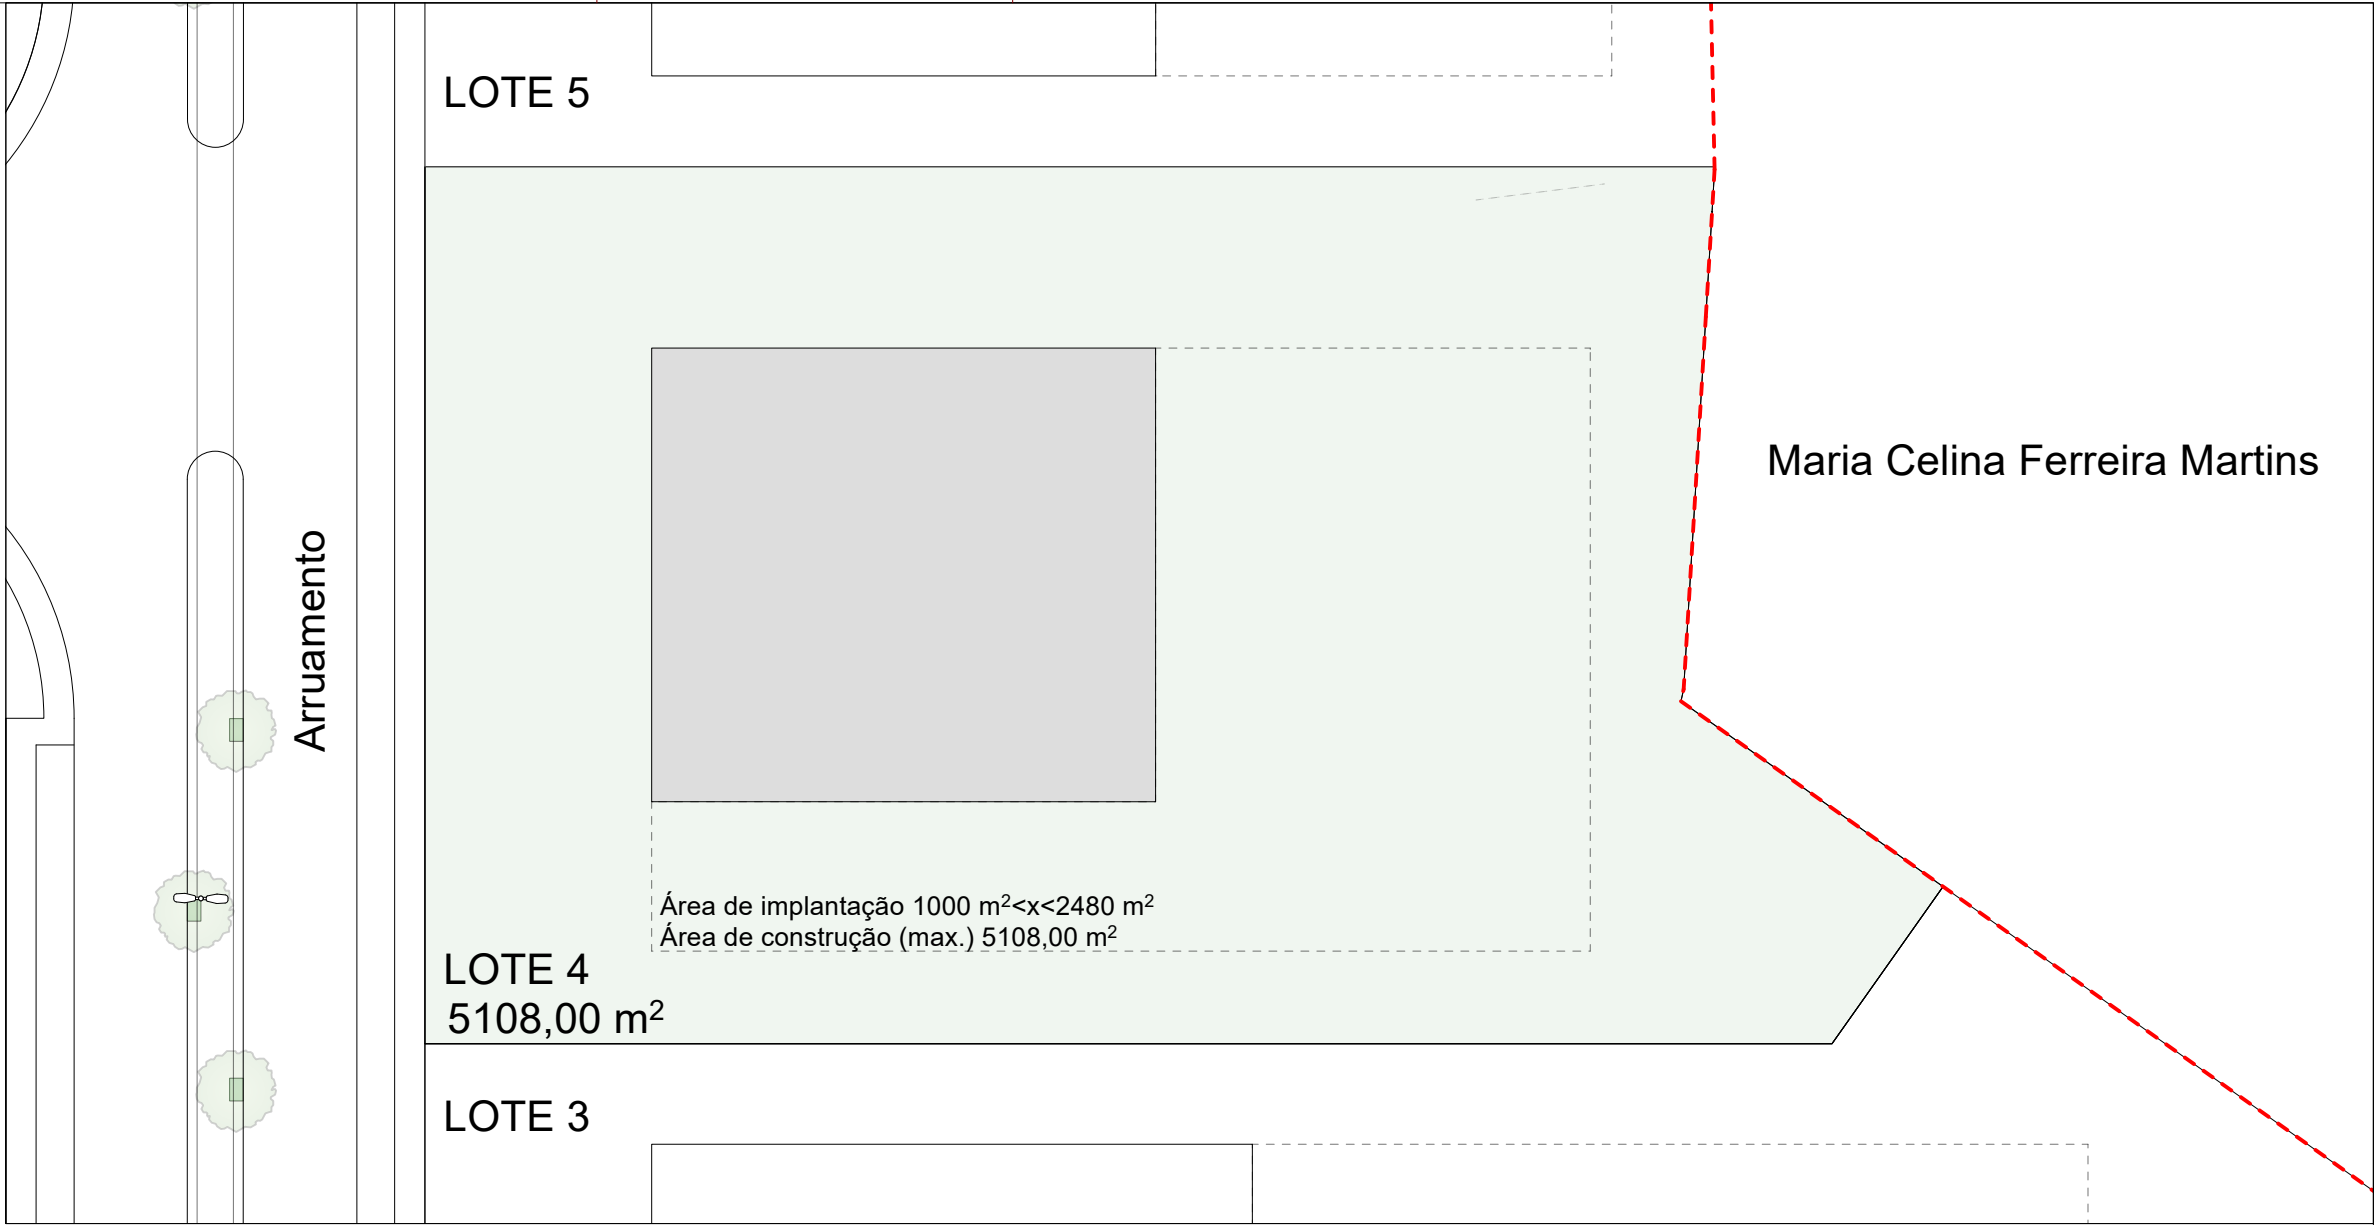

TERRENO DESTINADO A CONSTRUÇÃO
COM USOS PERMITIDOS EM CLASSE DE ESPAÇO DE ACTIVIDADE ECONÓMICA (PDM)



Divisão de planeamento gestão urbanística e requalificação urbana		Este desenho é propriedade e criação da Câmara Municipal de Albergaria-a-Velha, ao abrigo do D.L. 114/91 a sua reprodução é proibida, sem autorização prévia.	
Fase do Projecto:	PROJECTO DE LICENCIAMENTO	Desenho N.º:	04-HP
		Revisão:	0
Projecto de:	ARQUITECTURA	Nome do Ficheiro:	-
Descrição	LOTE 4	Escala:	1/5000 - 1/500
	CARACTERIZAÇÃO	Data:	19/05/2022
	PLANTA DE LOTE	Projectista:	e.costa ferreira
		Data:	Rubrica:
		Desenhador:	-
		Data:	Rubrica:
		Verificou:	-
		Data:	Rubrica:
Substitui:	Aprovou:	Data:	Rubrica: