


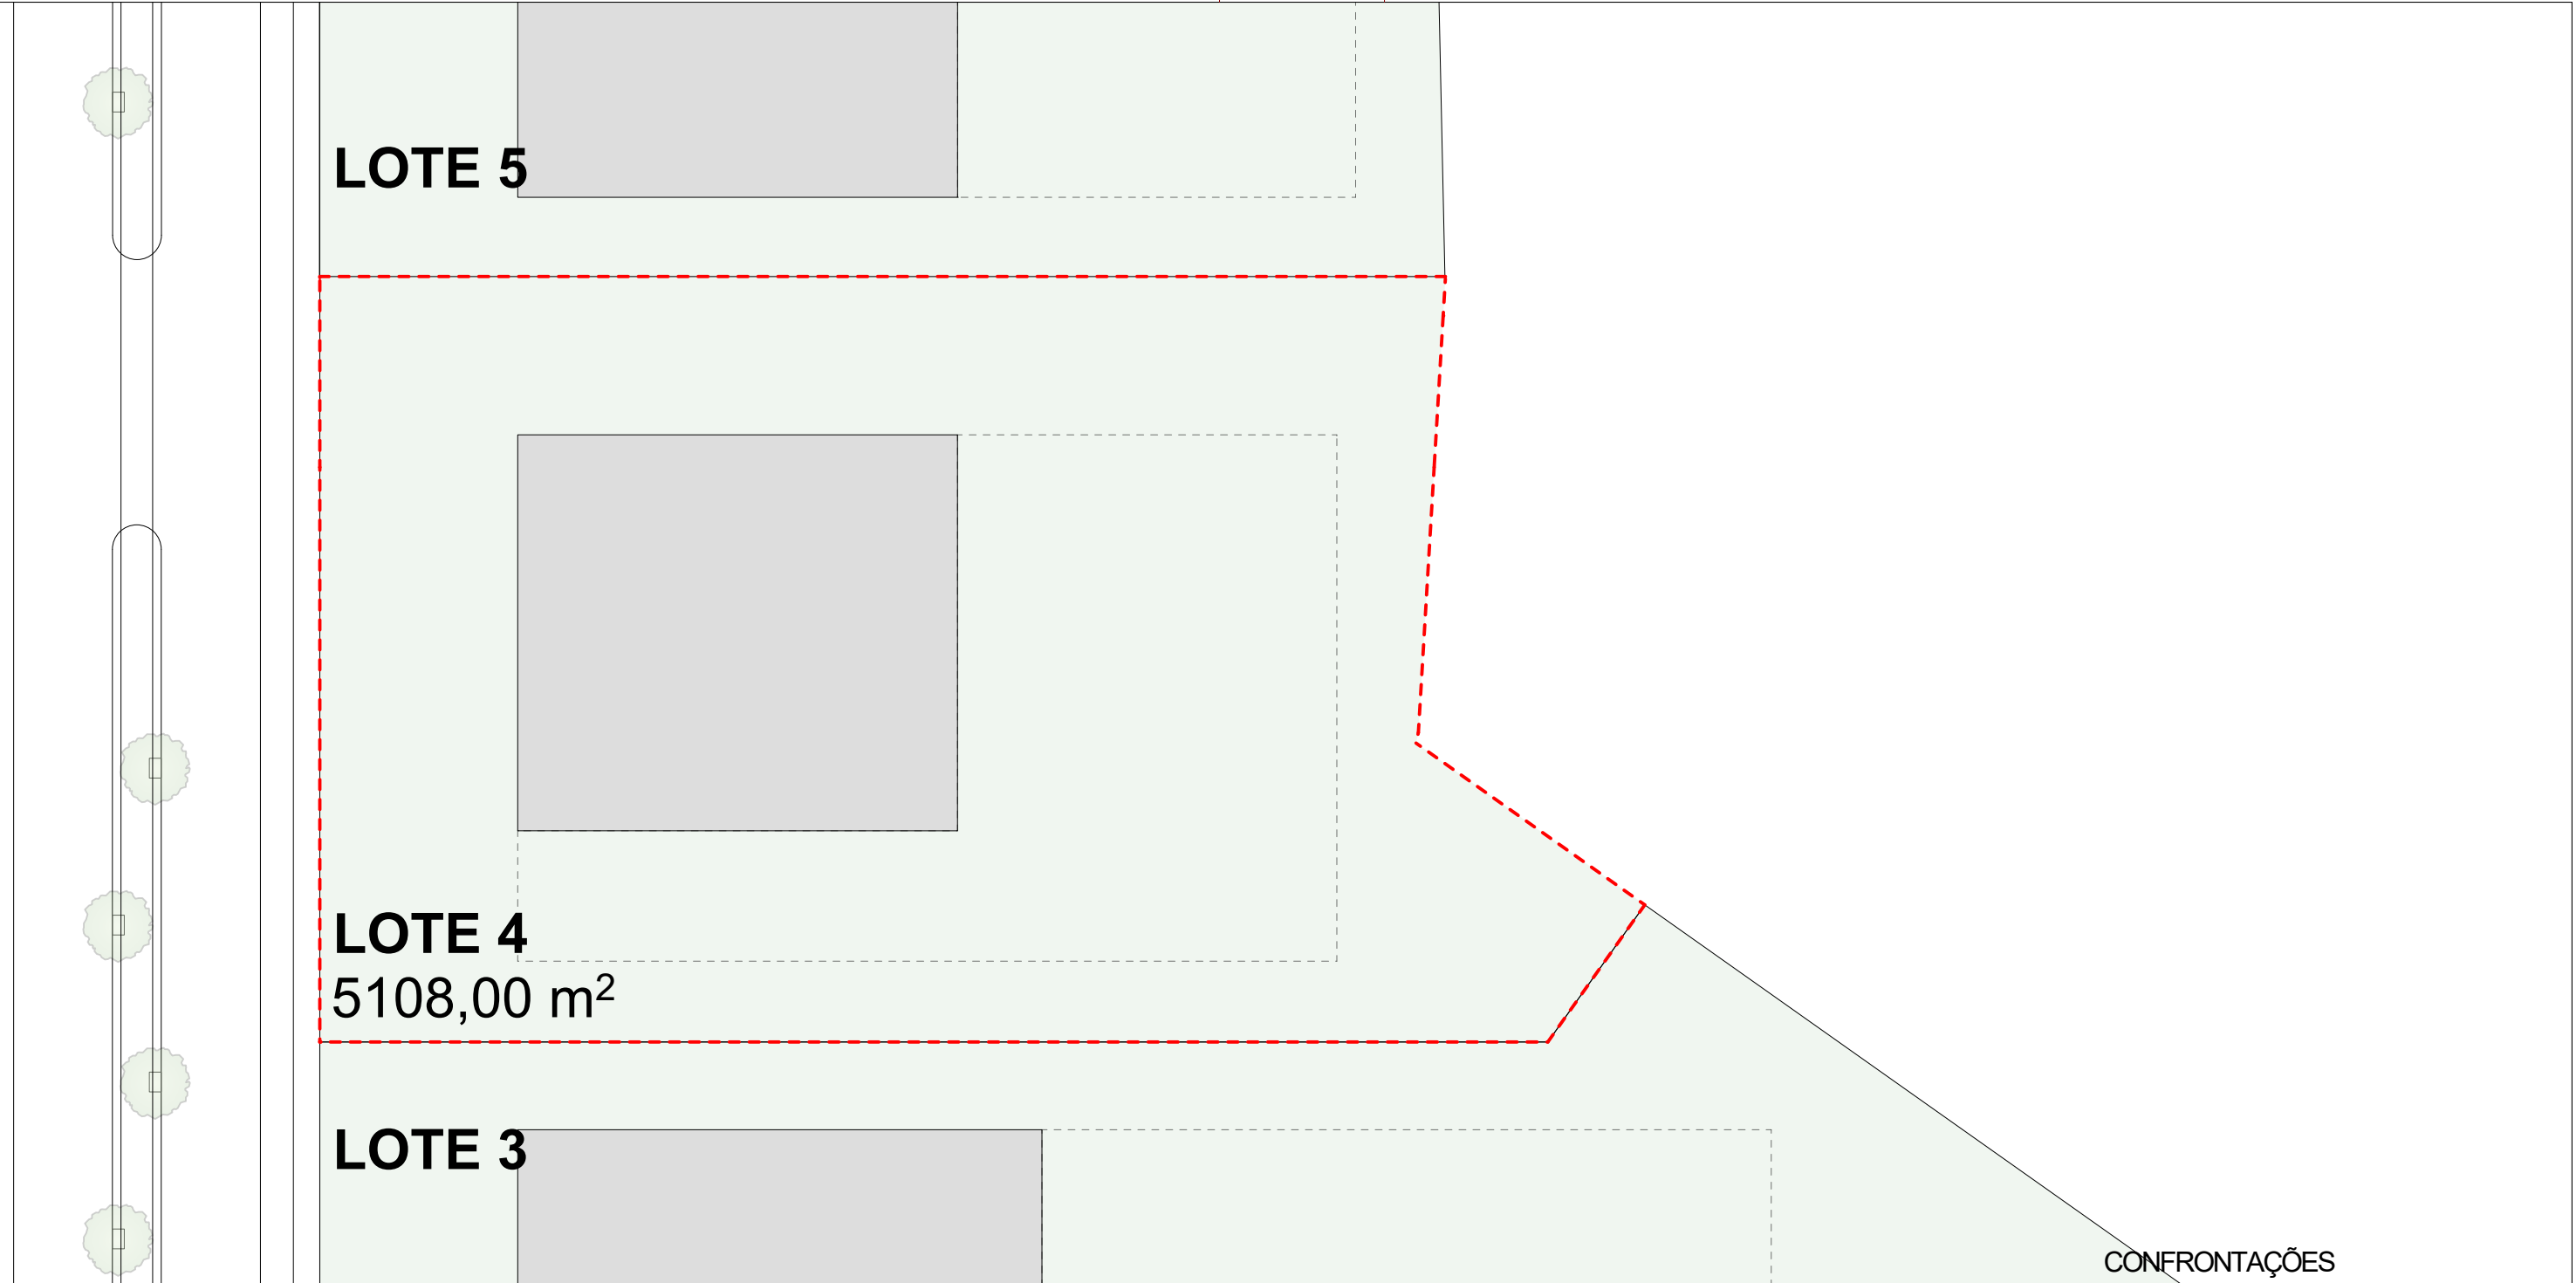

N: Lote 5
E: Maria Celina Ferreira Martins
S: Lote 3
W: Arruamento

Este desenho é propriedade e criação da Câmara Municipal de Albergaria-a-Velha, ao abrigo do D.L.114/91 a sua reprodução é proibida, sem autorização prévia:

Designação:**LOTEAMENTO NO ARRUAMENTO ESTRUTURANTE**

Local:**ZONA INDUSTRIAL - ALBERGARIA-A-VELHA**

Dono de Obra:**CÂMARA MUNICIPAL DE ALBERGARIA-A-VELHA**

Morada:**PRAÇA FERREIRA TAVARES**

Praça Ferreira Tavares,
3850 - 053
ALBERGARIA-a-VELHA

Tel: 234 529 300
Fax: 234 522 225 geral@cm-albergaria.pt

Lote n.º	Área do Lote (m²)	Área de implantação (m²) Edifício/anexos/ telheiros	IOS	IUS	Área bruta de construção (m²) Edifício/anexos/ telheiros	Afastamentos laterais		Altura da fachada (m)		Utilização	estacionamentos N.º
			Área de implantação área de terreno	Área de construção área de terreno		número	dimensão	Edifício principal	Anexos		
4	5108	1000<x<2480	0.20 a 0,7	0,2 a 1,0	1000<x<5108	2	6 m	< ou =15 m	< ou =5 m	art.º 76 do regul. PDM	art.º 77 do regul. PDM

divisão de planeamento gestão
urbanística e requalificação urbana

Este desenho é propriedade e criação da Câmara Municipal de Albergaria-a-Velha, ao abrigo do D.L.114/91 a sua reprodução é proibida, sem autorização prévia:

Desenho N.º: **00** Revisão: **0**

Áreas e confrontações

Escala: **1/500** - - Data: **29/10/2021**

LOTE 4