
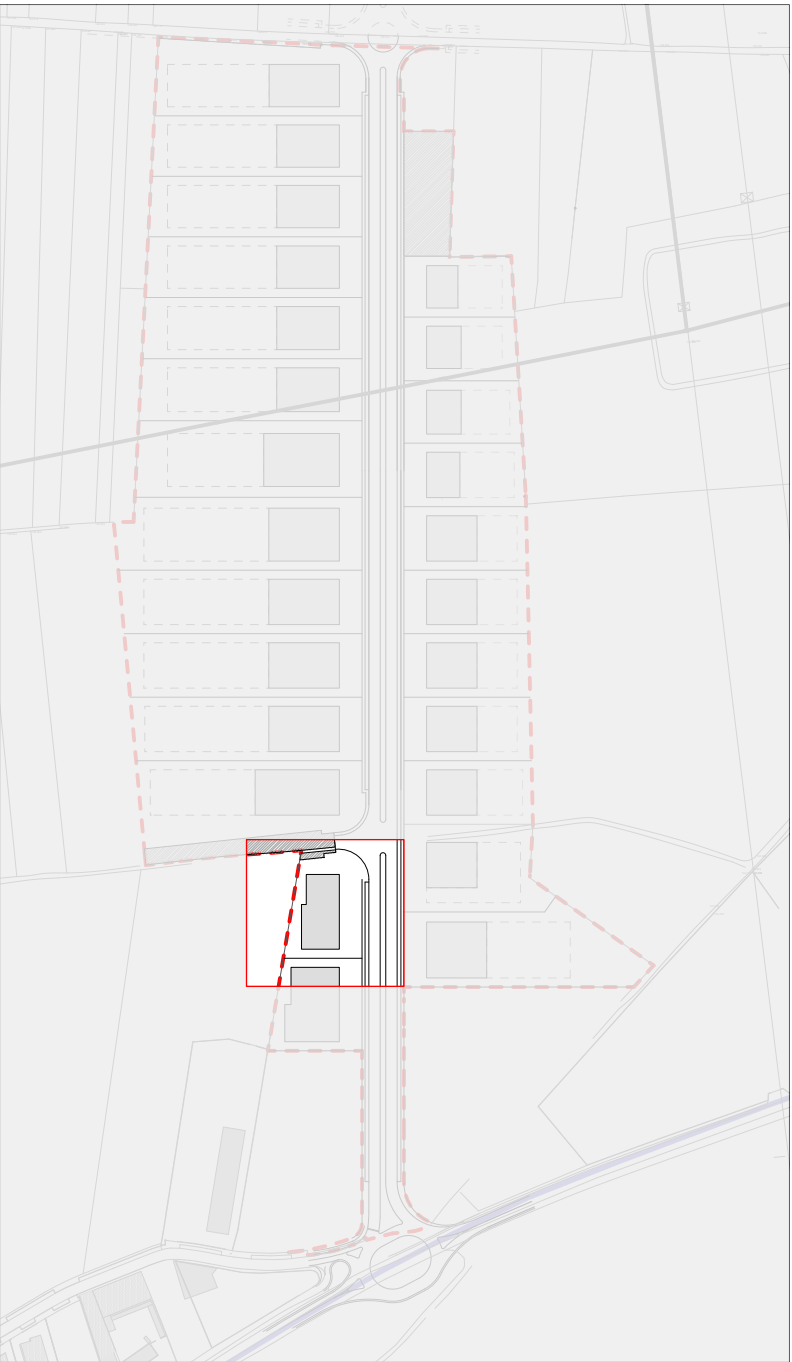


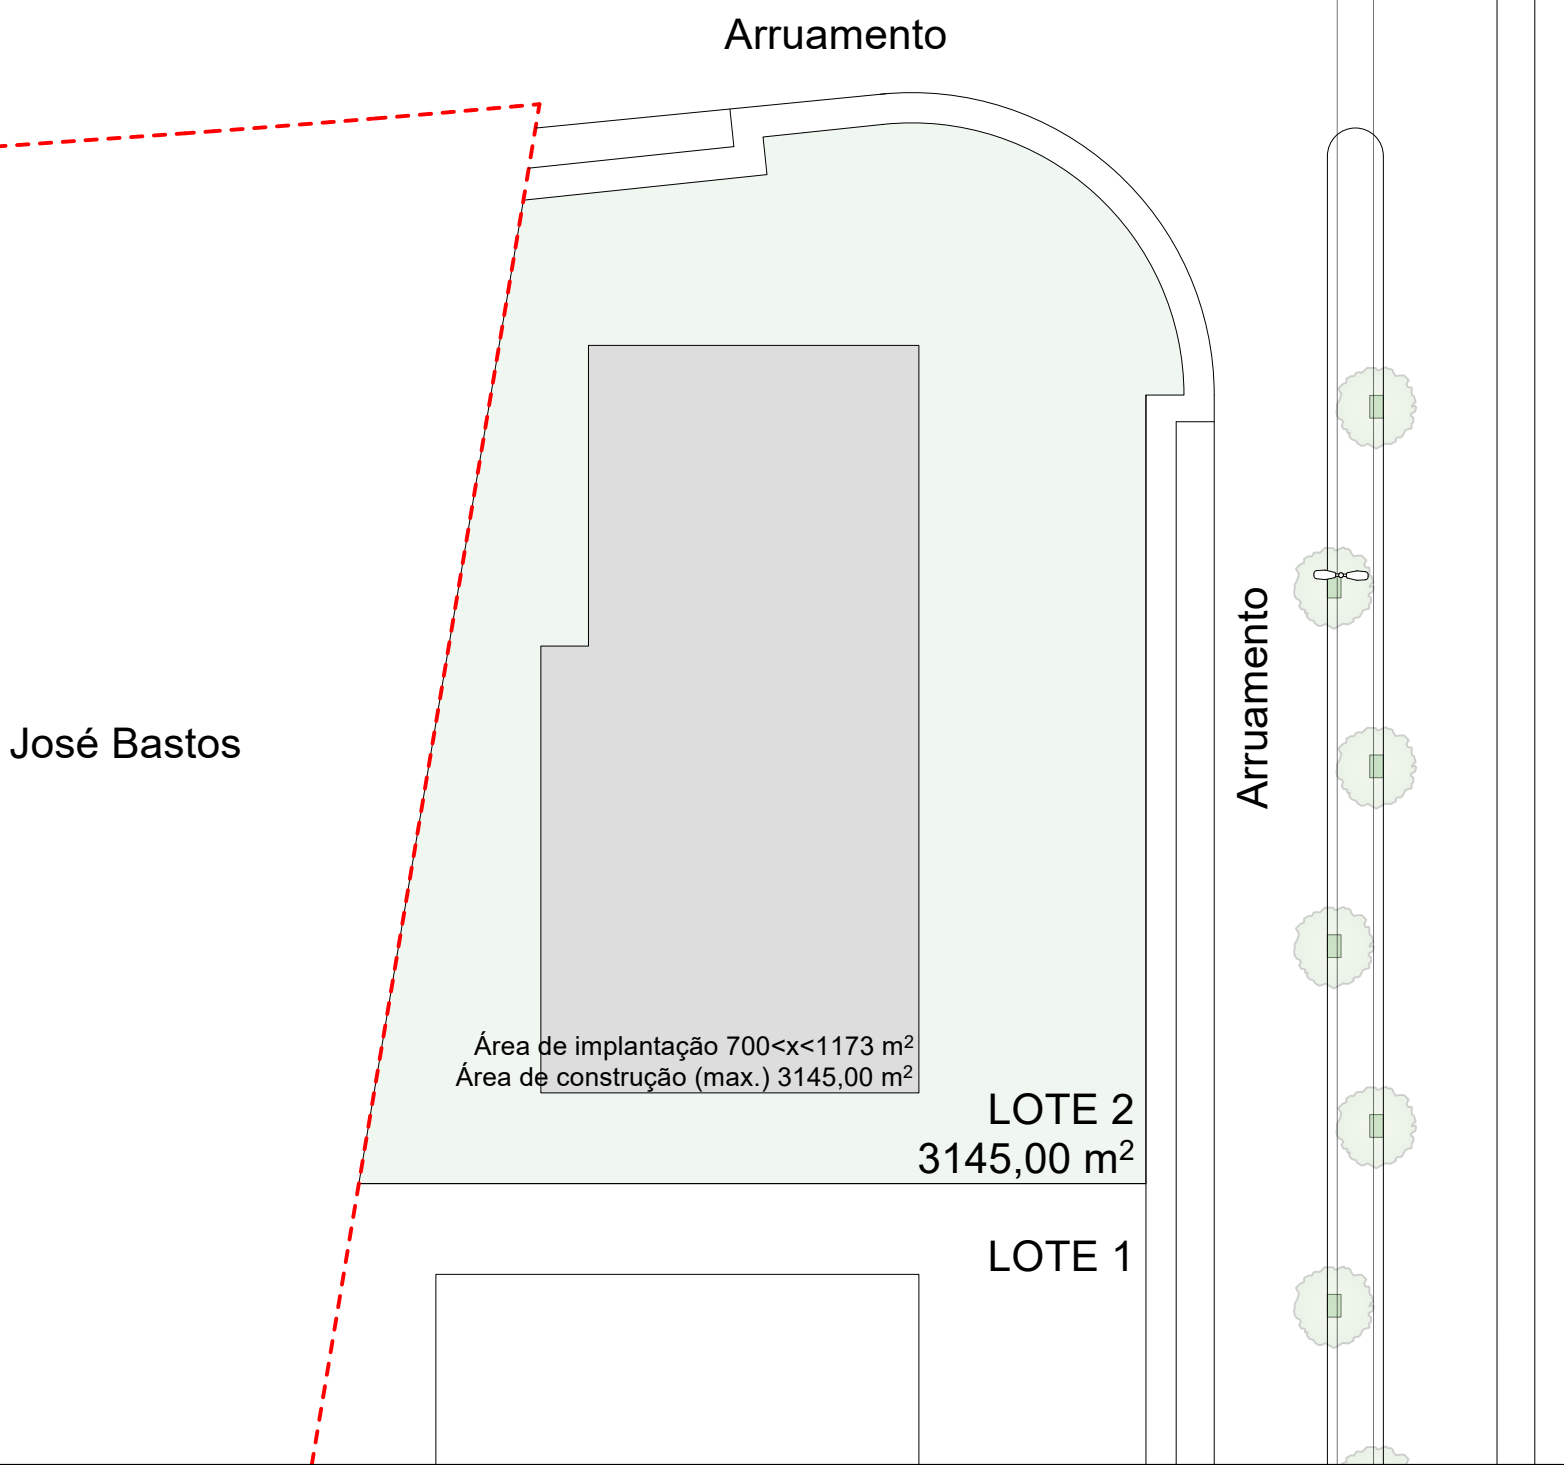

IDENTIFICAÇÃO DE PRÉDIO

LOTE 2 **ÁREA** 3145.00 m2

TITULAR	MUNICÍPIO DE ALBERGARIA-A-VELHA
ARTIGO	8541
MATRIZ	URBANO P-4623

CONFRONTAÇÕES

NORTE	ARRUAMENTO
SUL	LOTE 1
NASCENTE	ARRUAMENTO
POENTE	JOSÉ BASTOS

TERRENO DESTINADO A CONSTRUÇÃO
COM USOS PERMITIDOS EM CLASSE DE ESPAÇO DE ACTIVIDADE ECONÓMICA (PDM)

Este desenho é propriedade e criação da Câmara Municipal de Albergaria-a-Velha, ao abrigo do D.L.114/91 a sua reprodução é proibida, sem autorização prévia:

Designação:	LOTEAMENTO C/ OBRAS DE URBANIZAÇÃO (Arruamento estruturante)	Praça Ferreira Tavares, 3850 - 053 ALBERGARIA-A-VELHA	
Local:	Vale da Fonte - ALBERGARIA-A-VELHA		
Dono de Obra:	CÂMARA MUNICIPAL DE ALBERGARIA-A-VELHA	Tel: 234 529 300 Fax: 234 522 225 geral@cm-albergaria.pt	
Morada:	PRAÇA FERREIRA TAVARES		

divisão de planeamento gestão urbanística e requalificação urbana

Este desenho é propriedade e criação da Câmara Municipal de Albergaria-a-Velha, ao abrigo do D.L.114/91 a sua reprodução é proibida, sem autorização prévia:

Fase do Projecto:	PROJECTO DE LICENCIAMENTO	Desenho N.º:	02-HP	Revisão:	0
Projecto de:	ARQUITECTURA	Nome do Ficheiro:	-		
Descrição	LOTE 2 CARACTERIZAÇÃO PLANTA DE LOTE	Escala:	1/5000-1/500	Data:	19/05/2022
		Projectista:	e.costa ferreira	Data:	Rubrica:
		Desenhador:	-	Data:	Rubrica:
		Verificou:	-	Data:	Rubrica:
Substitui:		Aprovou:		Data:	Rubrica: