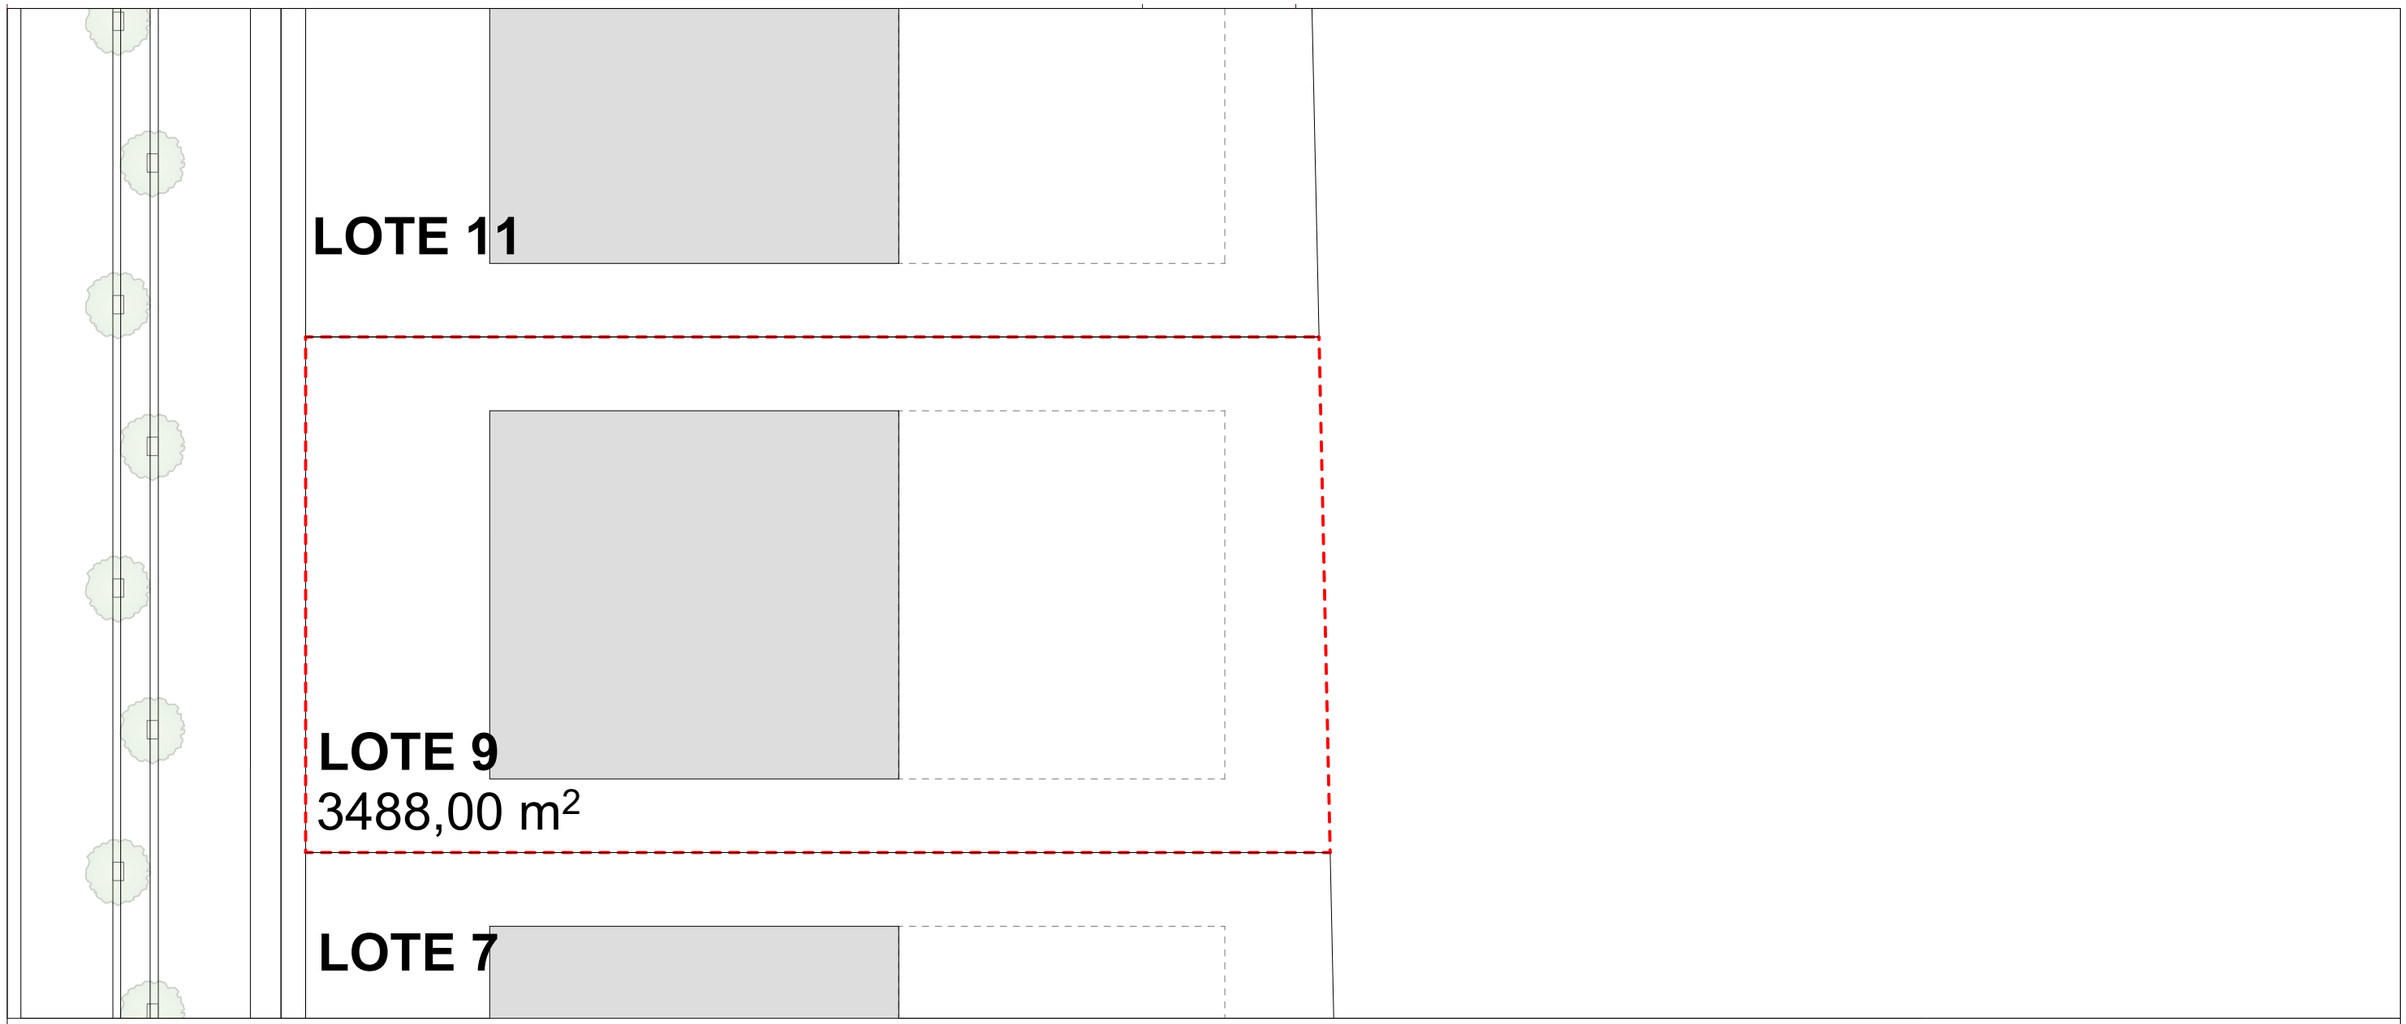

CONFRONTAÇÕES

N: Lote 11
E: Manuel Marques Valente
S: Lote 7
W: Arruamento

Este desenho é propriedade e criação da Câmara Municipal de Albergaria-a-Velha, ao abrigo do D.L.114/91 a sua reprodução é proibida, sem autorização prévia:

Designação:	**LOTEAMENTO NO ARRUAMENTO ESTRUTURANTE**
Local:	**ZONA INDUSTRIAL - ALBERGARIA-A-VELHA**
Dono de Obra:	**CÂMARA MUNICIPAL DE ALBERGARIA-A-VELHA**
Morada:	PRAÇA FERREIRA TAVARES

Praça Ferreira Tavares,
3850 - 053
ALBERGARIA-a-VELHA

Tel: 234 529 300
Fax: 234 522 225 geral@cm-albergaria.pt

Lote n.º	Área do Lote (m^2)	Área de implantação (m^2)	IOS	IUS	Área bruta de construção (m^2)	Afastamentos laterais		Altura da fachada (m)		Utilização	estacionamentos N.º
		Edifício/anexos/ telheiros	Área de implantação / área de terreno	Área de construção / área de terreno	Edifício/anexos/ telheiros	número	dimensão	Edifício principal	Anexos		
9	3488	1000<x<1797	0.28 a 0,7	0,28 a 1,0	1000<x<3488	2	6 m	< ou =15 m	< ou =5 m	art.º 76 do regul. PDM	art.º 77 do regul. PDM

divisão de planeamento gestão urbanística e requalificação urbana

Este desenho é propriedade e criação da Câmara Municipal de Albergaria-a-Velha, ao abrigo do D.L.114/91 a sua reprodução é proibida, sem autorização prévia:

Desenho N.º: **00** Revisão: **0**

Áreas e confrontações

Escala: **1/500** - - Data: **29/10/2021**

LOTE 9