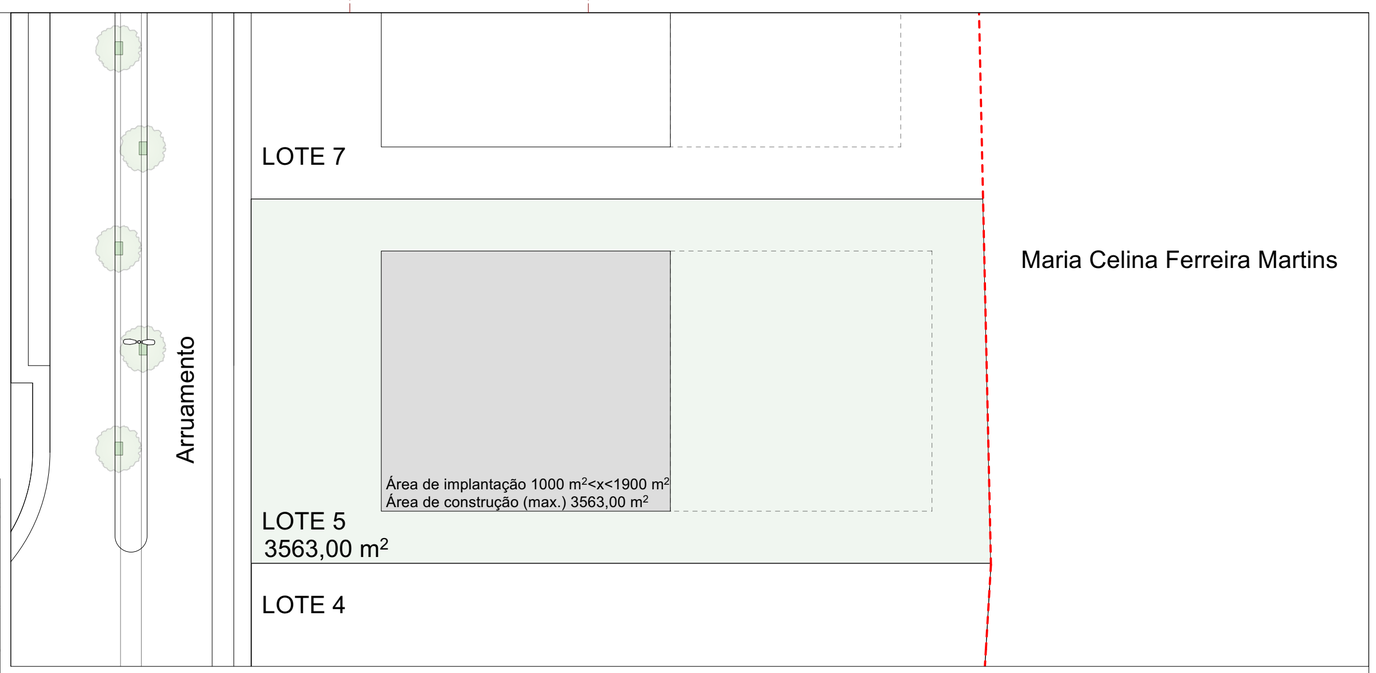

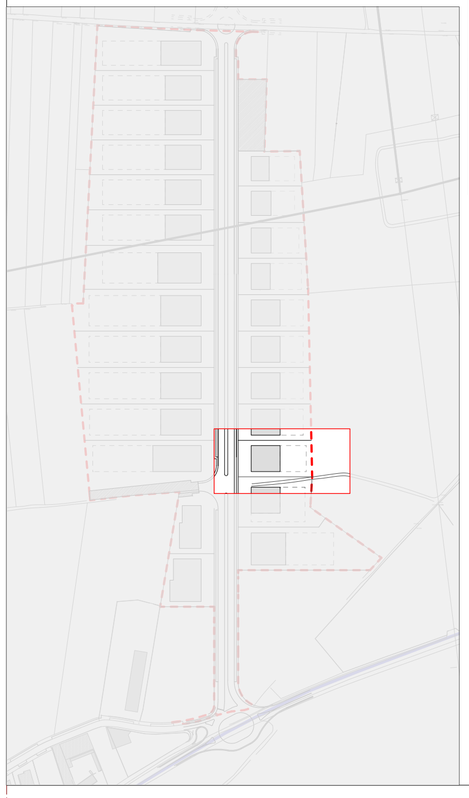

N

IDENTIFICAÇÃO DE PRÉDIO

LOTE 5 **ÁREA** 3563.00 m2

TITULAR	MUNICÍPIO DE ALBERGARIA-A-VELHA
ARTIGO	8544
MATRIZ	URBANO 4626-P

CONFRONTAÇÕES

NORTE	LOTE 7
SUL	LOTE 4
NASCENTE	MANUEL MARQUES VALENTE
POENTE	ARRUAMENTO

TERRENO DESTINADO A CONSTRUÇÃO
COM USOS PERMITIDOS EM CLASSE DE ESPAÇO DE ACTIVIDADE ECONÓMICA (PDM)

Este desenho é propriedade e criação da Câmara Municipal de Albergaria-a-Velha, ao abrigo do D.L.114/91 a sua reprodução é proibida, sem autorização prévia:

Designação:	**LOTEAMENTO C/ OBRAS DE URBANIZAÇÃO (Arruamento estruturante)**	Praça Ferreira Tavares, 3850 - 053 ALBERGARIA-a-VELHA	ALBERGARIA-A-VELHA MUNICÍPIO
Local:	**Vale da Fonte - ALBERGARIA-A-VELHA**		
Dono de Obra:	**CÂMARA MUNICIPAL DE ALBERGARIA-A-VELHA**		
Morada:	PRAÇA FERREIRA TAVARES	Tel: 234 529 300 Fax: 234 522 225	geral@cm-albergaria.pt

divisão de planeamento gestão urbanística e requalificação urbana

Este desenho é propriedade e criação da Câmara Municipal de Albergaria-a-Velha, ao abrigo do D.L.114/91 a sua reprodução é proibida, sem autorização prévia:

Fase do Projecto:	**PROJECTO DE LICENCIAMENTO**		Desenho N.º: **05-HP**	Revisão: **0**	
Projecto de:	**ARQUITECTURA**	Nome do Ficheiro: -			-
Descrição	**LOTE 5** CARACTERIZAÇÃO PLANTA DE LOTE	Escala: **1/5000-1/500**	Data: 19/05/2022		
		Projectista: **e.costa ferreira**	Data:	Rubrica:	
		Desenhador: -	Data:	Rubrica:	
		Verificou: -	Data:	Rubrica:	
Substitui:		Aprovou:	Data:	Rubrica:	