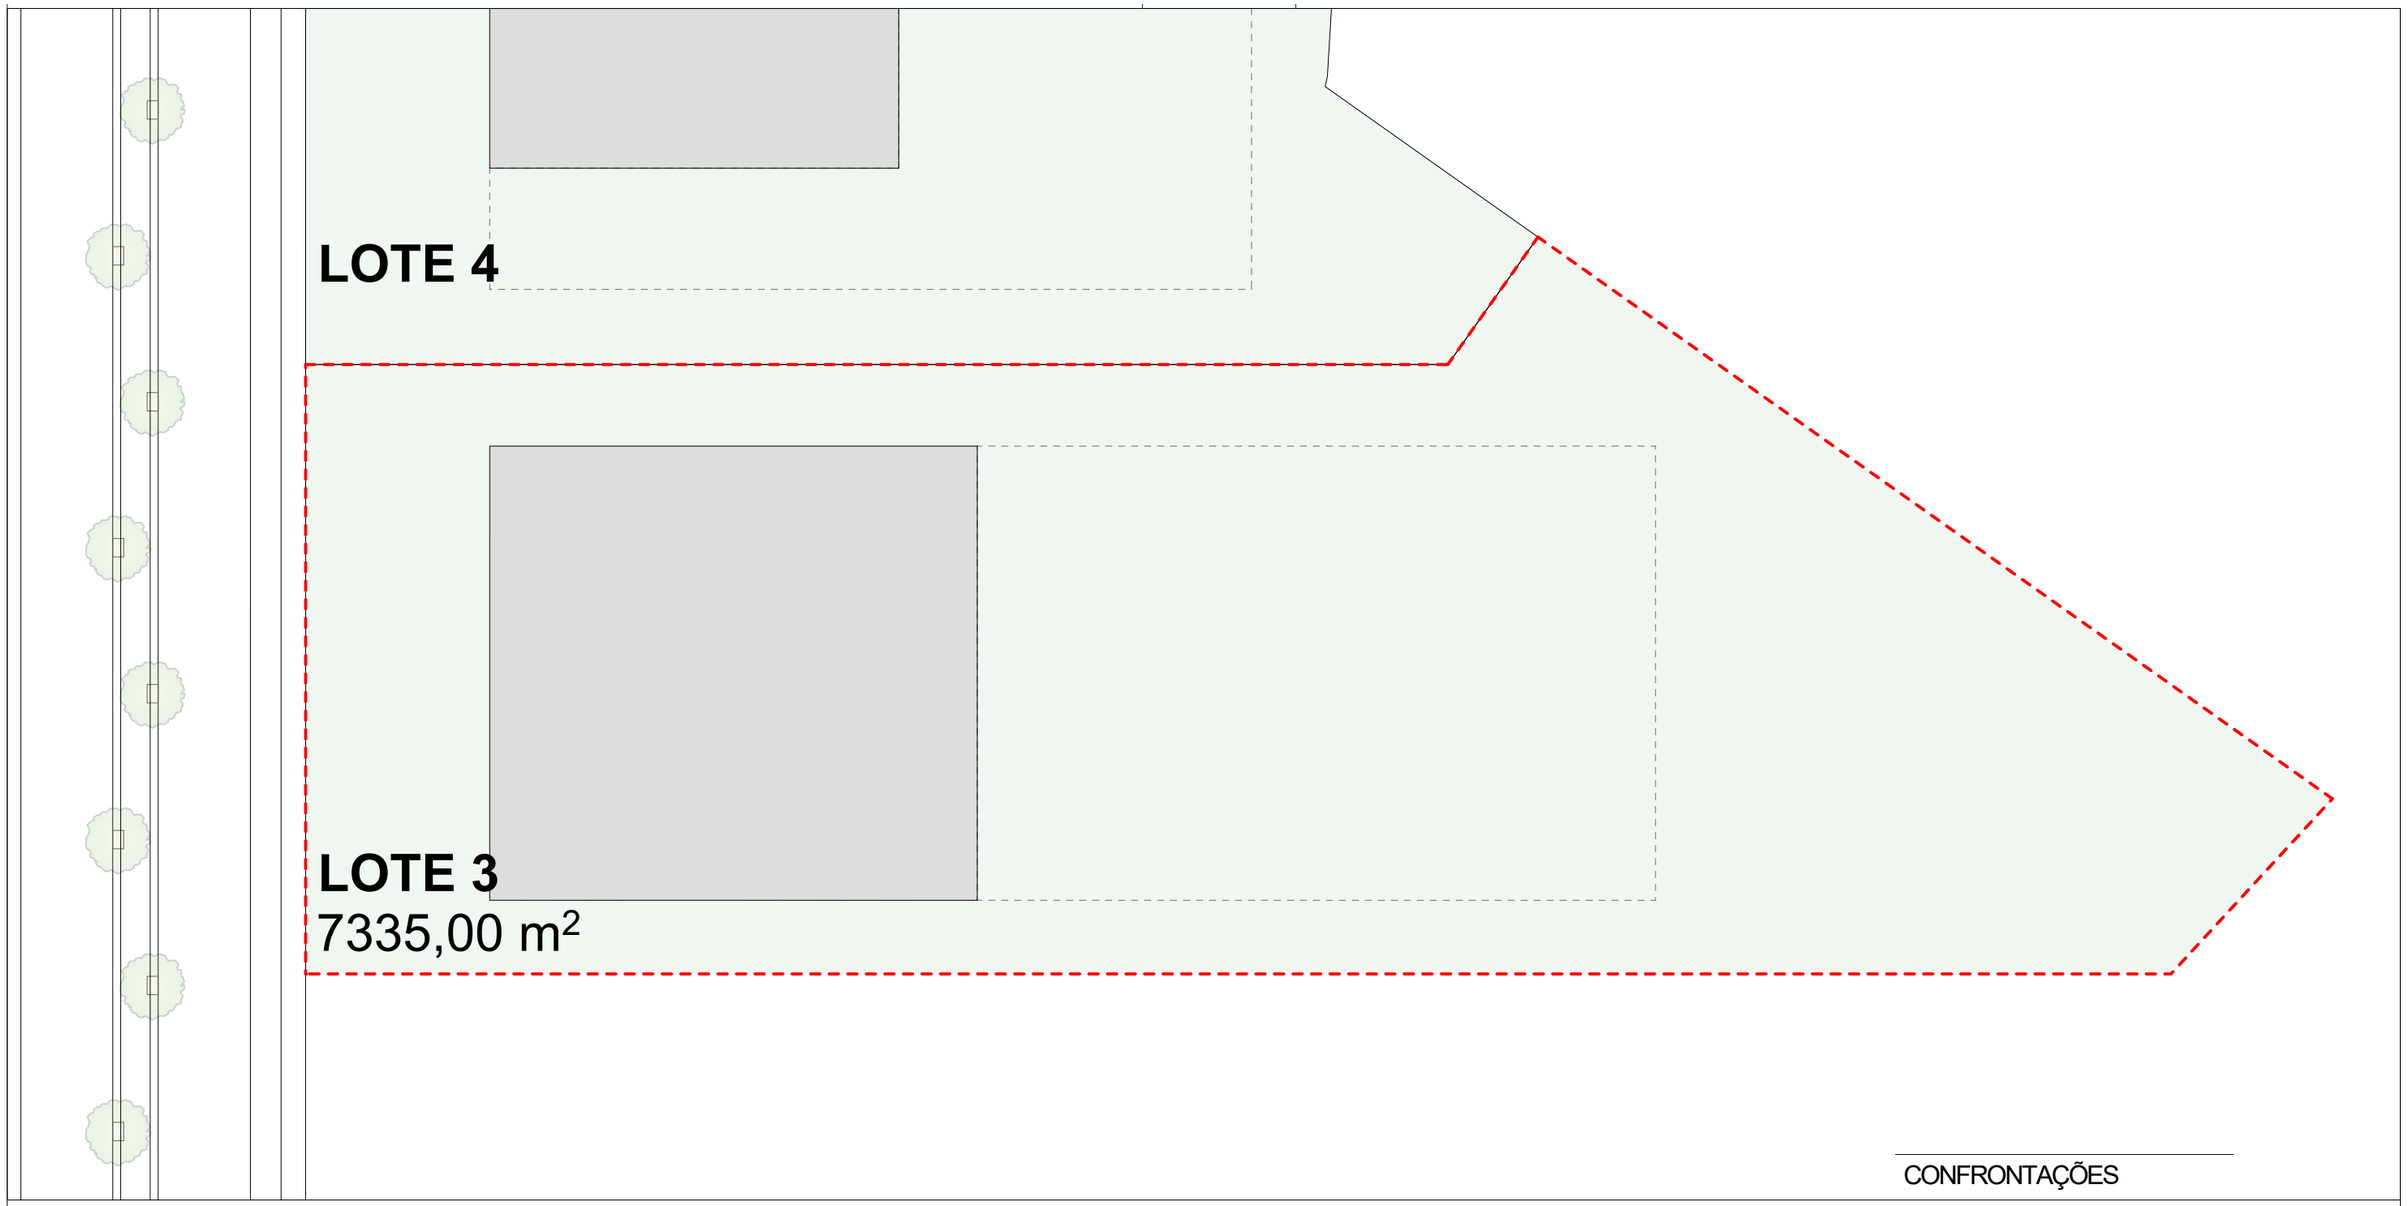

CONFRONTAÇÕES

N: Lote 4
E: Maria Celina Ferreira Martins
S: Município de Albergaria-a-Velha
W: Arruamento

Este desenho é propriedade e criação da Câmara Municipal de Albergaria-a-Velha, ao abrigo do D.L.114/91 a sua reprodução é proibida, sem autorização prévia.

Designação: **LOTEAMENTO NO ARRUAMENTO ESTRUTURANTE**
Local: **ZONA INDUSTRIAL - ALBERGARIA-A-VELHA**
Dono de Obra: **CÂMARA MUNICIPAL DE ALBERGARIA-A-VELHA**
Morada: PRAÇA FERREIRA TAVARES

Praça Ferreira Tavares,
3850 - 053
ALBERGARIA-a-VELHA
Tel: 234 529 300
Fax: 234 522 225
geral@cm-albergaria.pt

Lote n.º	Área do Lote (m^2)	Área de implantação (m^2)	IOS	IUS	Área bruta de construção (m^2)	Afastamentos laterais		Altura da fachada (m)		Utilização	estacionamentos N.º
		Edifício/anexos/ telheiros	Área de implantação / área de terreno	Área de construção / área de terreno	Edifício/anexos/ telheiros	número	dimensão	Edifício principal	Anexos		
3	7335	1470<X<3515	0.20 a 0,7	0,20 a 1,0	1470<X<7335	2	6 m	< ou =15 m	< ou =5 m	art.º 76 do regul. PDM	art.º 77 do regul. PDM

divisão de planeamento gestão urbanística e requalificação urbana

Este desenho é propriedade e criação da Câmara Municipal de Albergaria-a-Velha, ao abrigo do D.L.114/91 a sua reprodução é proibida, sem autorização prévia.

Desenho N.º: **00** Revisão: **0**

Áreas e confrontações

Escala: **1/500 - -** Data: **29/10/2021**

LOTE 3