


ESCADA DE ILUMINAÇÃO LATERAL

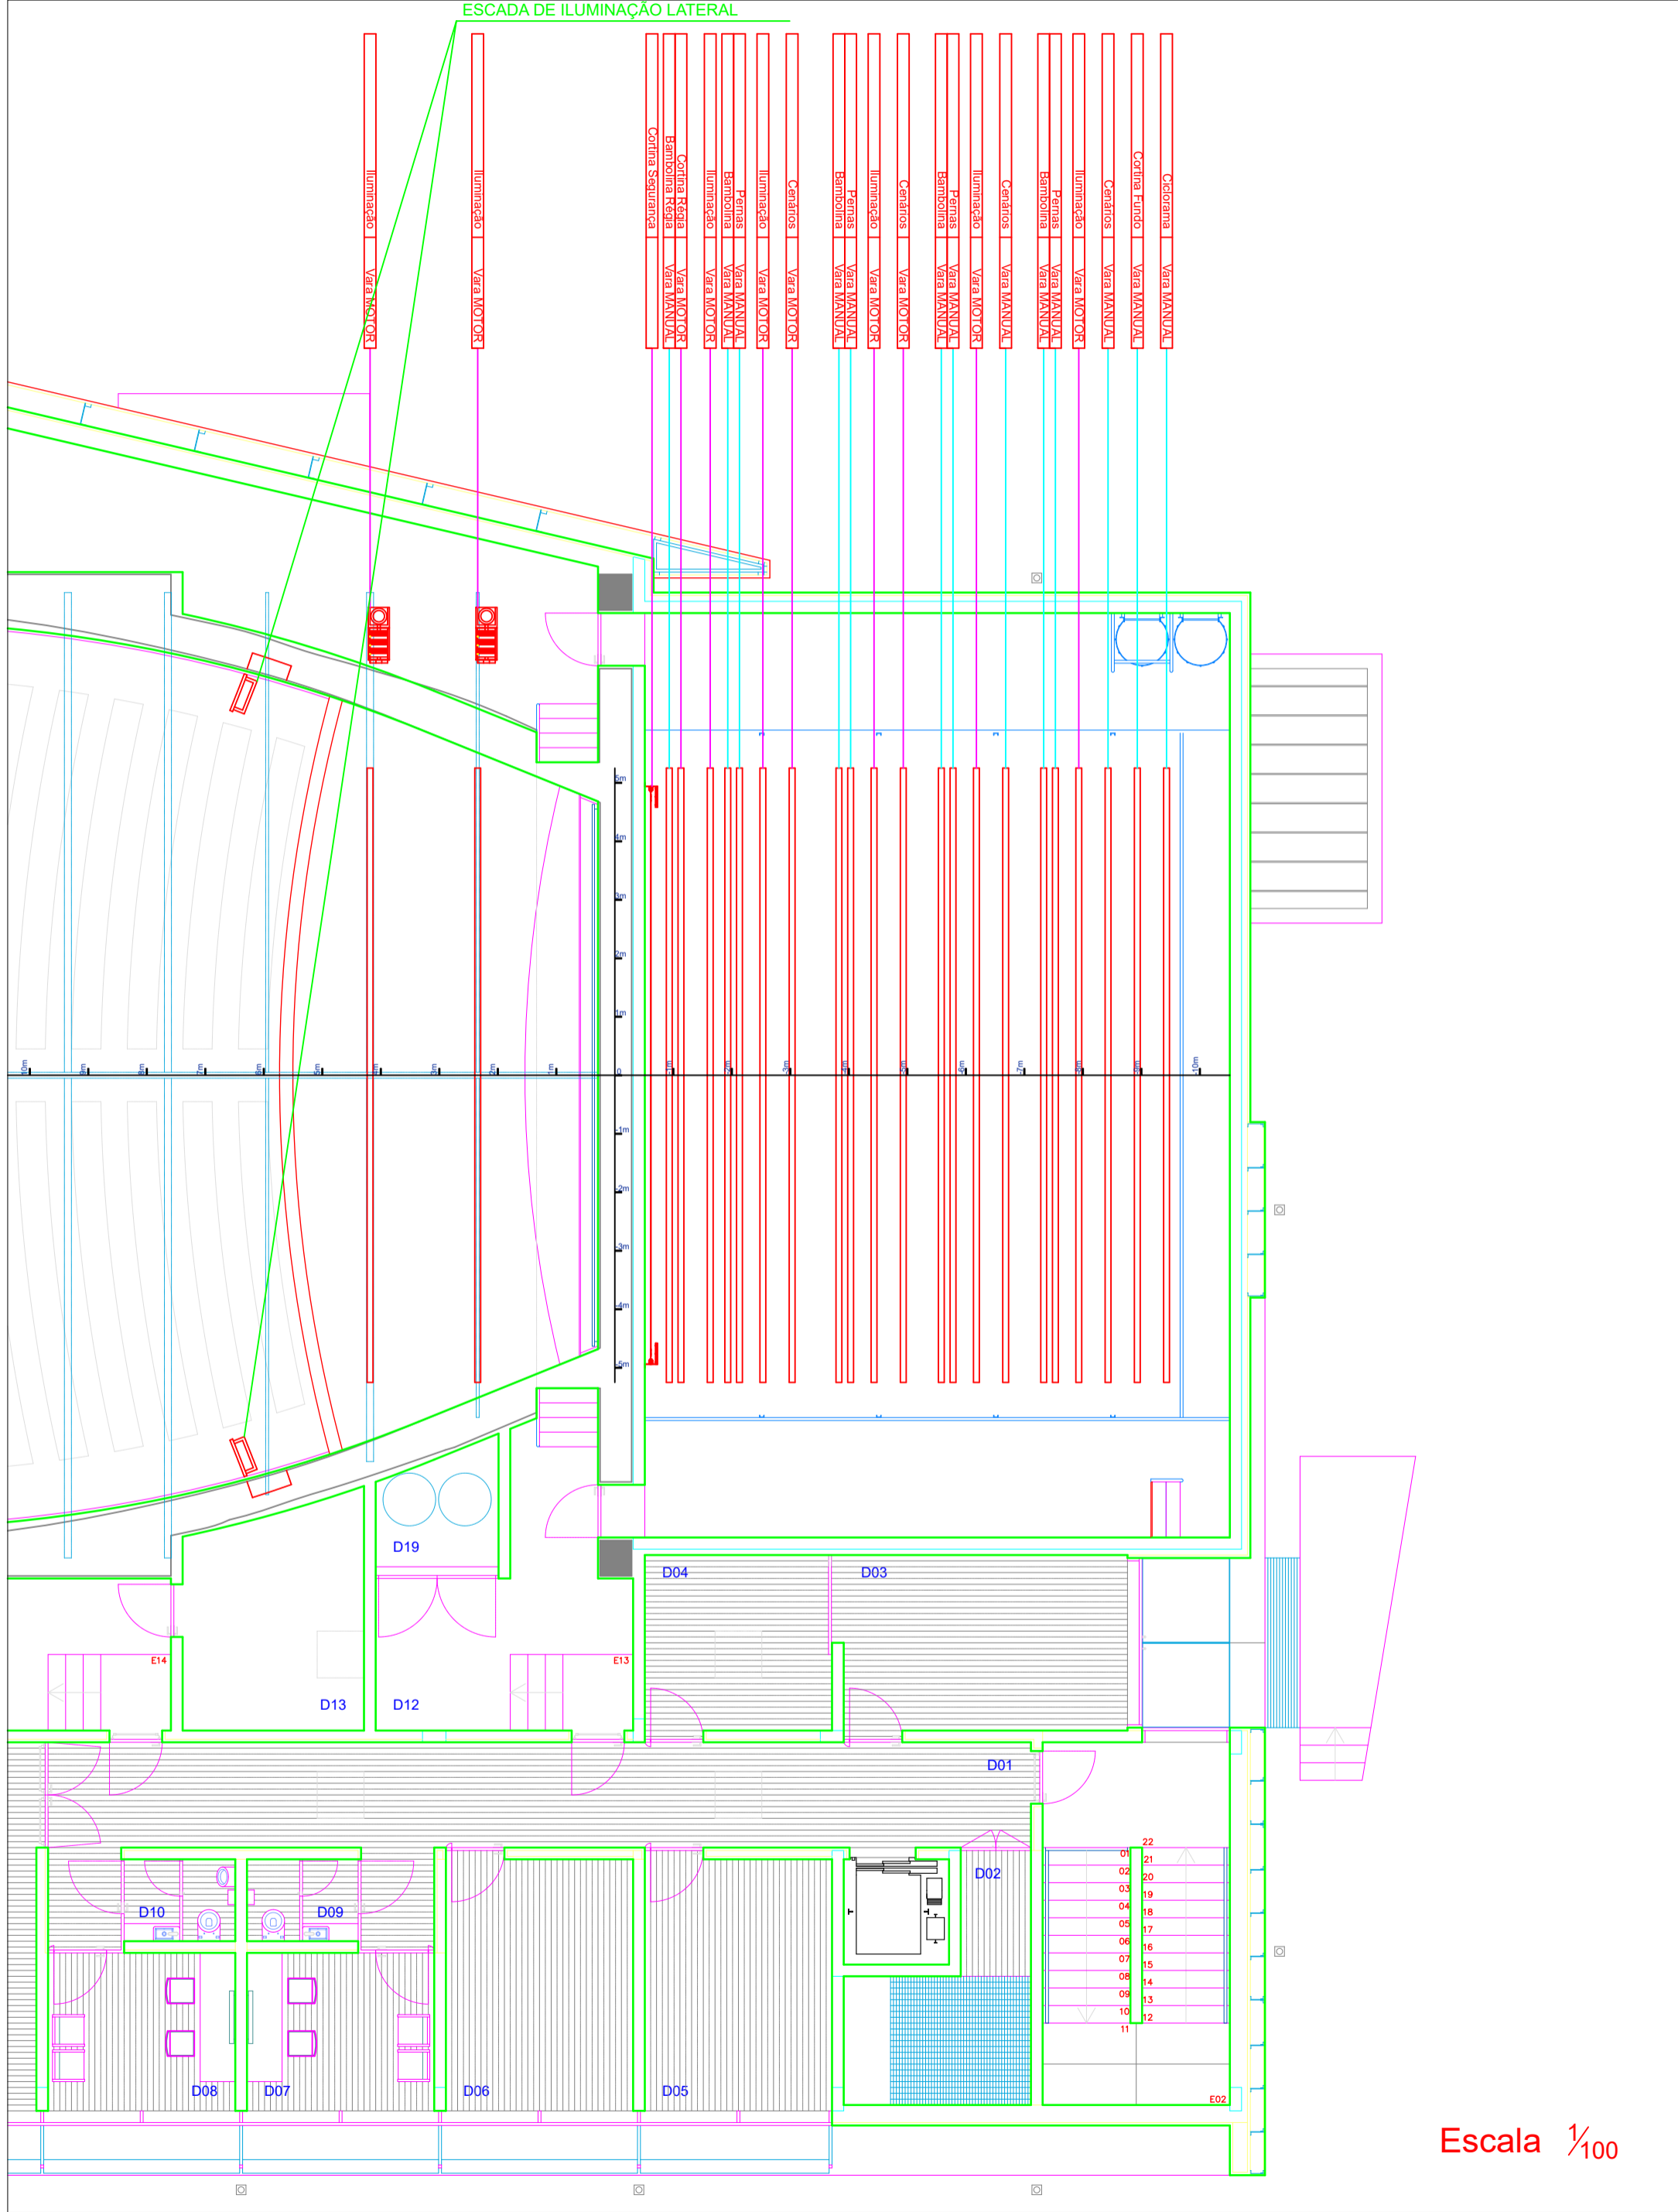

- Ciclorama - Vara MANUAL
- Cortina Fundo - Vara MANUAL
- Cenários - Vara MANUAL
- Iluminação - Vara MOTOR
- Pernas - Vara MANUAL
- Cenários - Vara MANUAL
- Iluminação - Vara MOTOR
- Pernas - Vara MANUAL
- Cenários - Vara MOTOR
- Iluminação - Vara MOTOR
- Pernas - Vara MANUAL
- Cenários - Vara MOTOR
- Iluminação - Vara MOTOR
- Pernas - Vara MANUAL
- Cenários - Vara MOTOR
- Iluminação - Vara MOTOR
- Pernas - Vara MANUAL
- Cenários - Vara MOTOR
- Iluminação - Vara MOTOR
- Pernas - Vara MANUAL
- Cortina Réquia - Vara MOTOR
- Bambolina Réquia - Vara MANUAL
- Cortina Segurança - Vara MANUAL

01	22
02	21
03	20
04	19
05	18
06	17
07	16
08	15
09	14
10	13
11	12

Escala 1/100